



USKAKOVANÁ SEKCIA


PôDORYS 5.NP- (BLOKY A, B, C, D) , 8.NP(BLOK E)

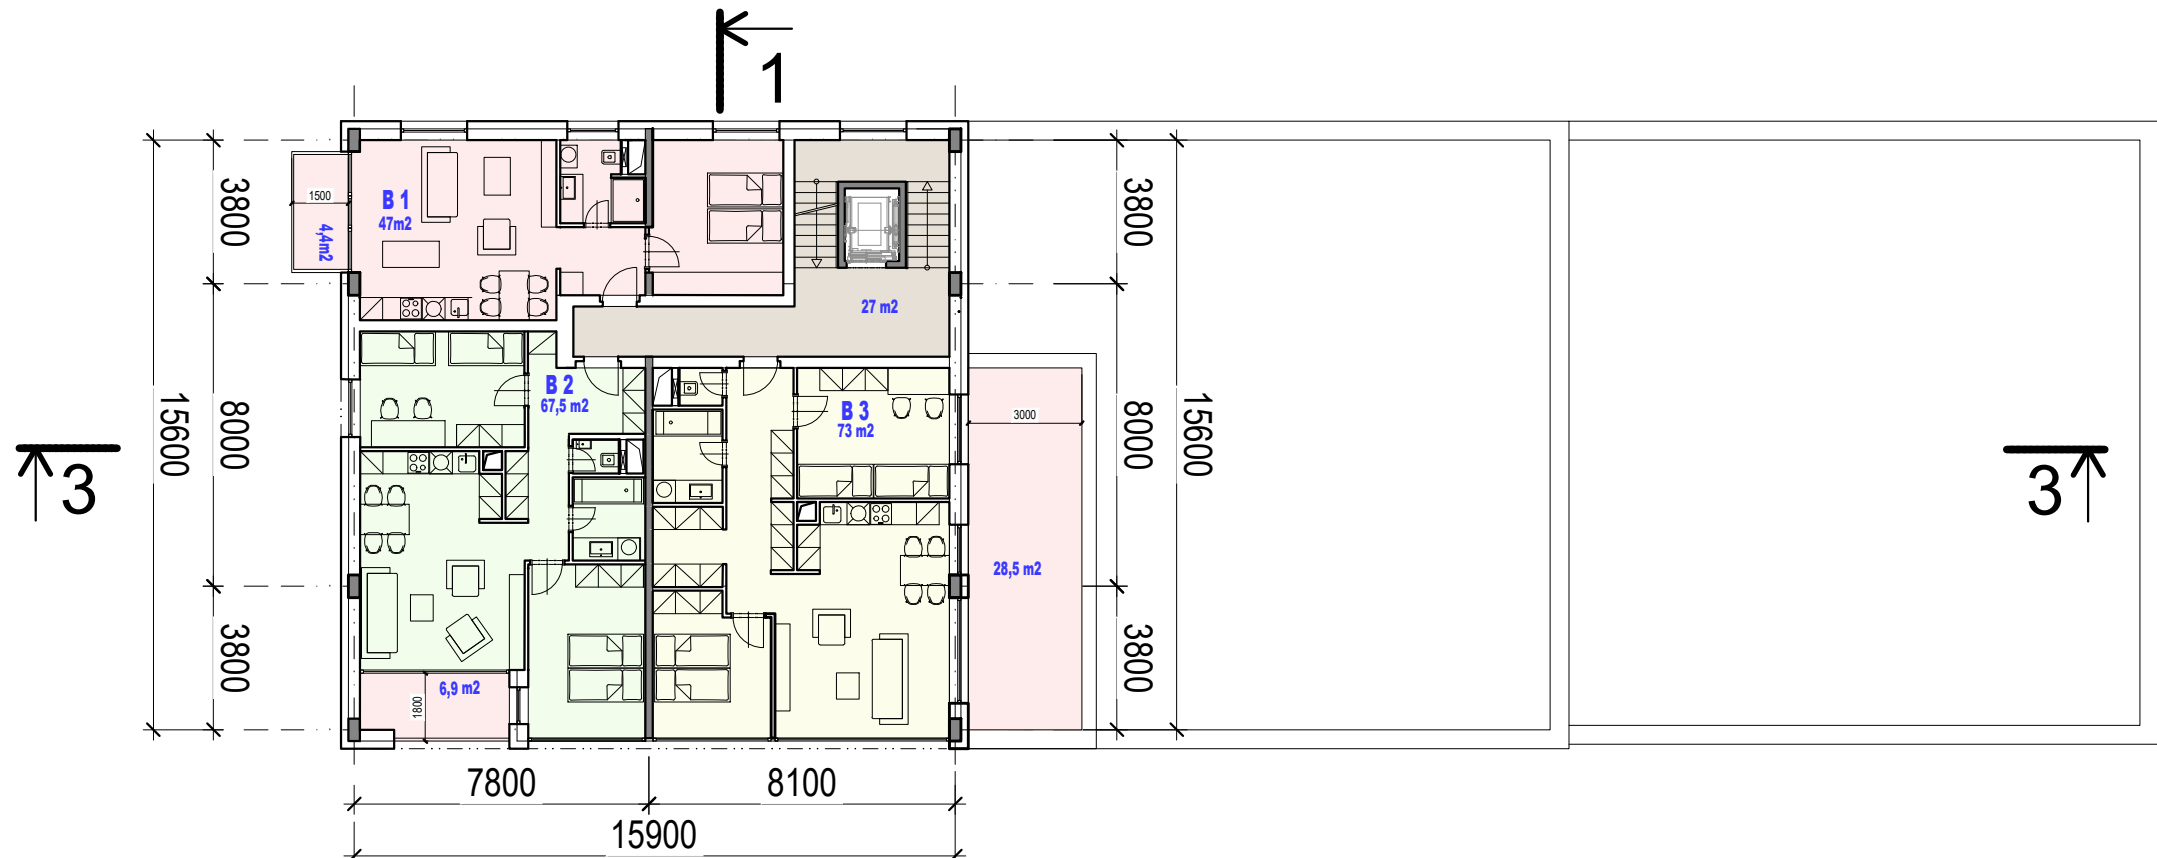

PôDORYS 4.NP-(BLOKY A,C,D), 2. až 4.NP-(BLOK B) , 7.NP(BLOK E)

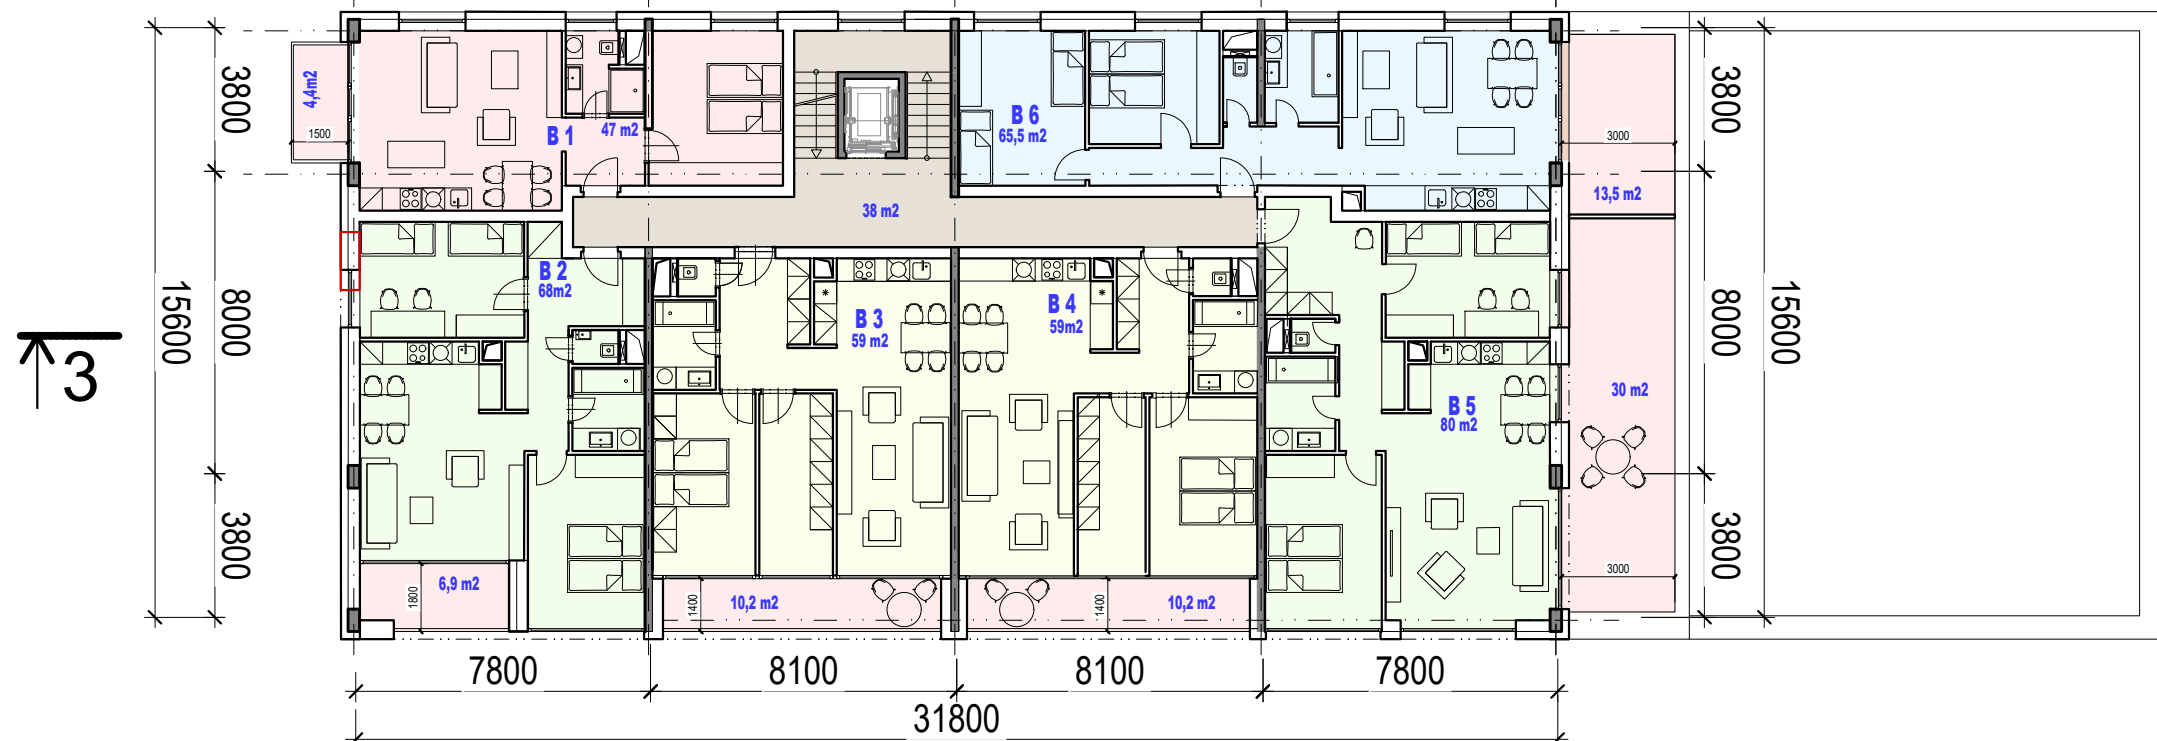

PôDORYS 2.NP A 3.NP-(BLOKY A,C,D) , 2. až 6.NP(BLOK E)

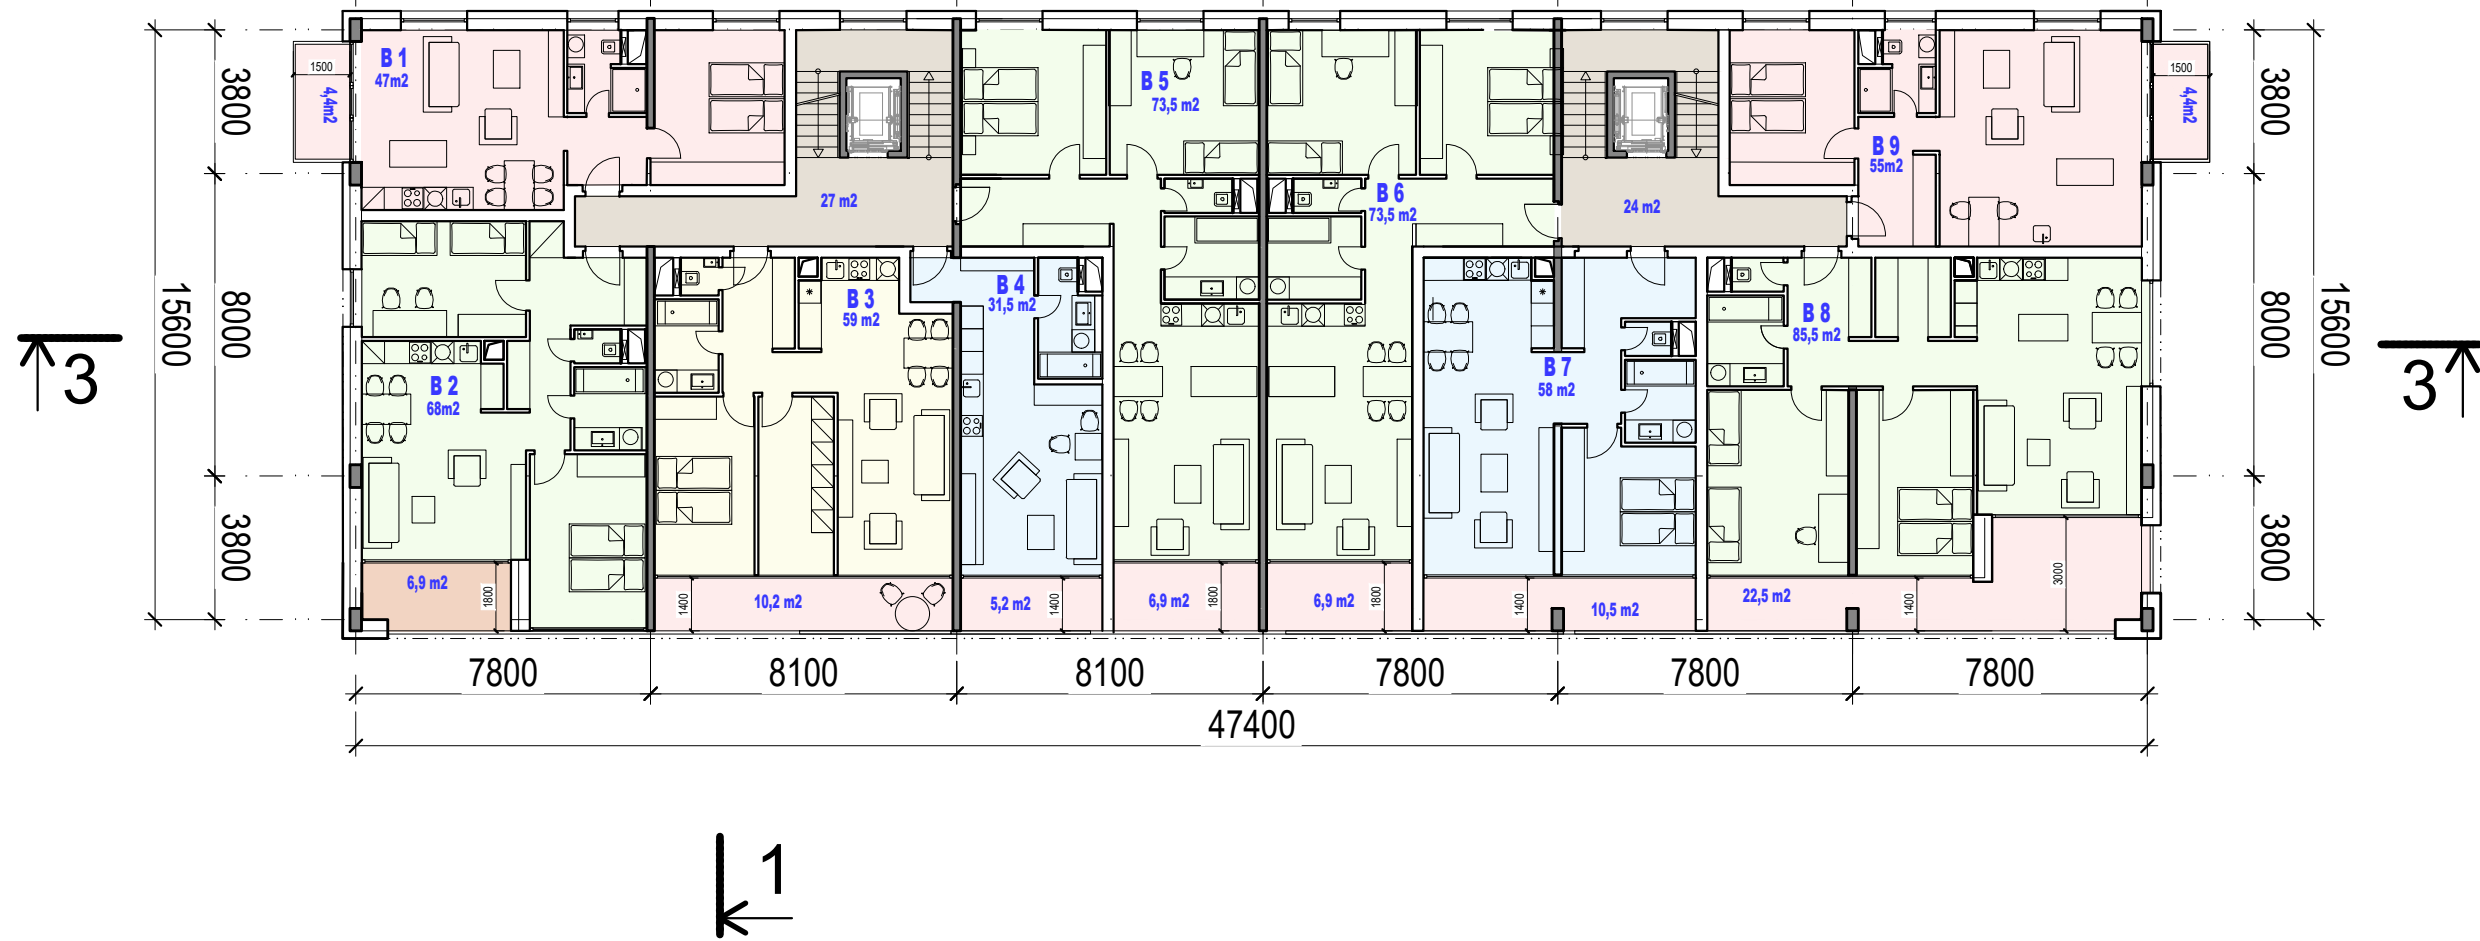


POZNÁMKA:

- BLOK A** - BYTY B1 NA 2. 3. 4. NP BUDÚ NEBYTOVÉ PRIESTORY PRE PRECHODNÉ UBYTOVANIE
- V BYTOCH B3 A B4 NA 2. 3. 4. NP SA ZÚŽI LOGGIA Z 1400 NA 1200mm
- V BYTOCH B5 A B6 NA 2. 3. 4. NP SA ZÚŽI LOGGIA Z 1800 NA 1200mm
- BLOK B** - BYTY B1 NA 2. 3. 4. 5. NP BUDÚ NEBYTOVÉ PRIESTORY PRE PRECHODNÉ UBYTOVANIE
- V BYTOCH B2 NA 2. 3. 4. 5. NP SA ZÚŽI LOGGIA Z 1800 NA 1400mm
- BLOK C** - V BYTOCH B2 NA 2. 3. 4. 5. NP SA ZÚŽI LOGGIA Z 1800 NA 1600mm


VEŽOVÁ A POLYFUNKČNÁ SEKCIA

PôDORYS 2. AŽ 13.NP- BLOK A

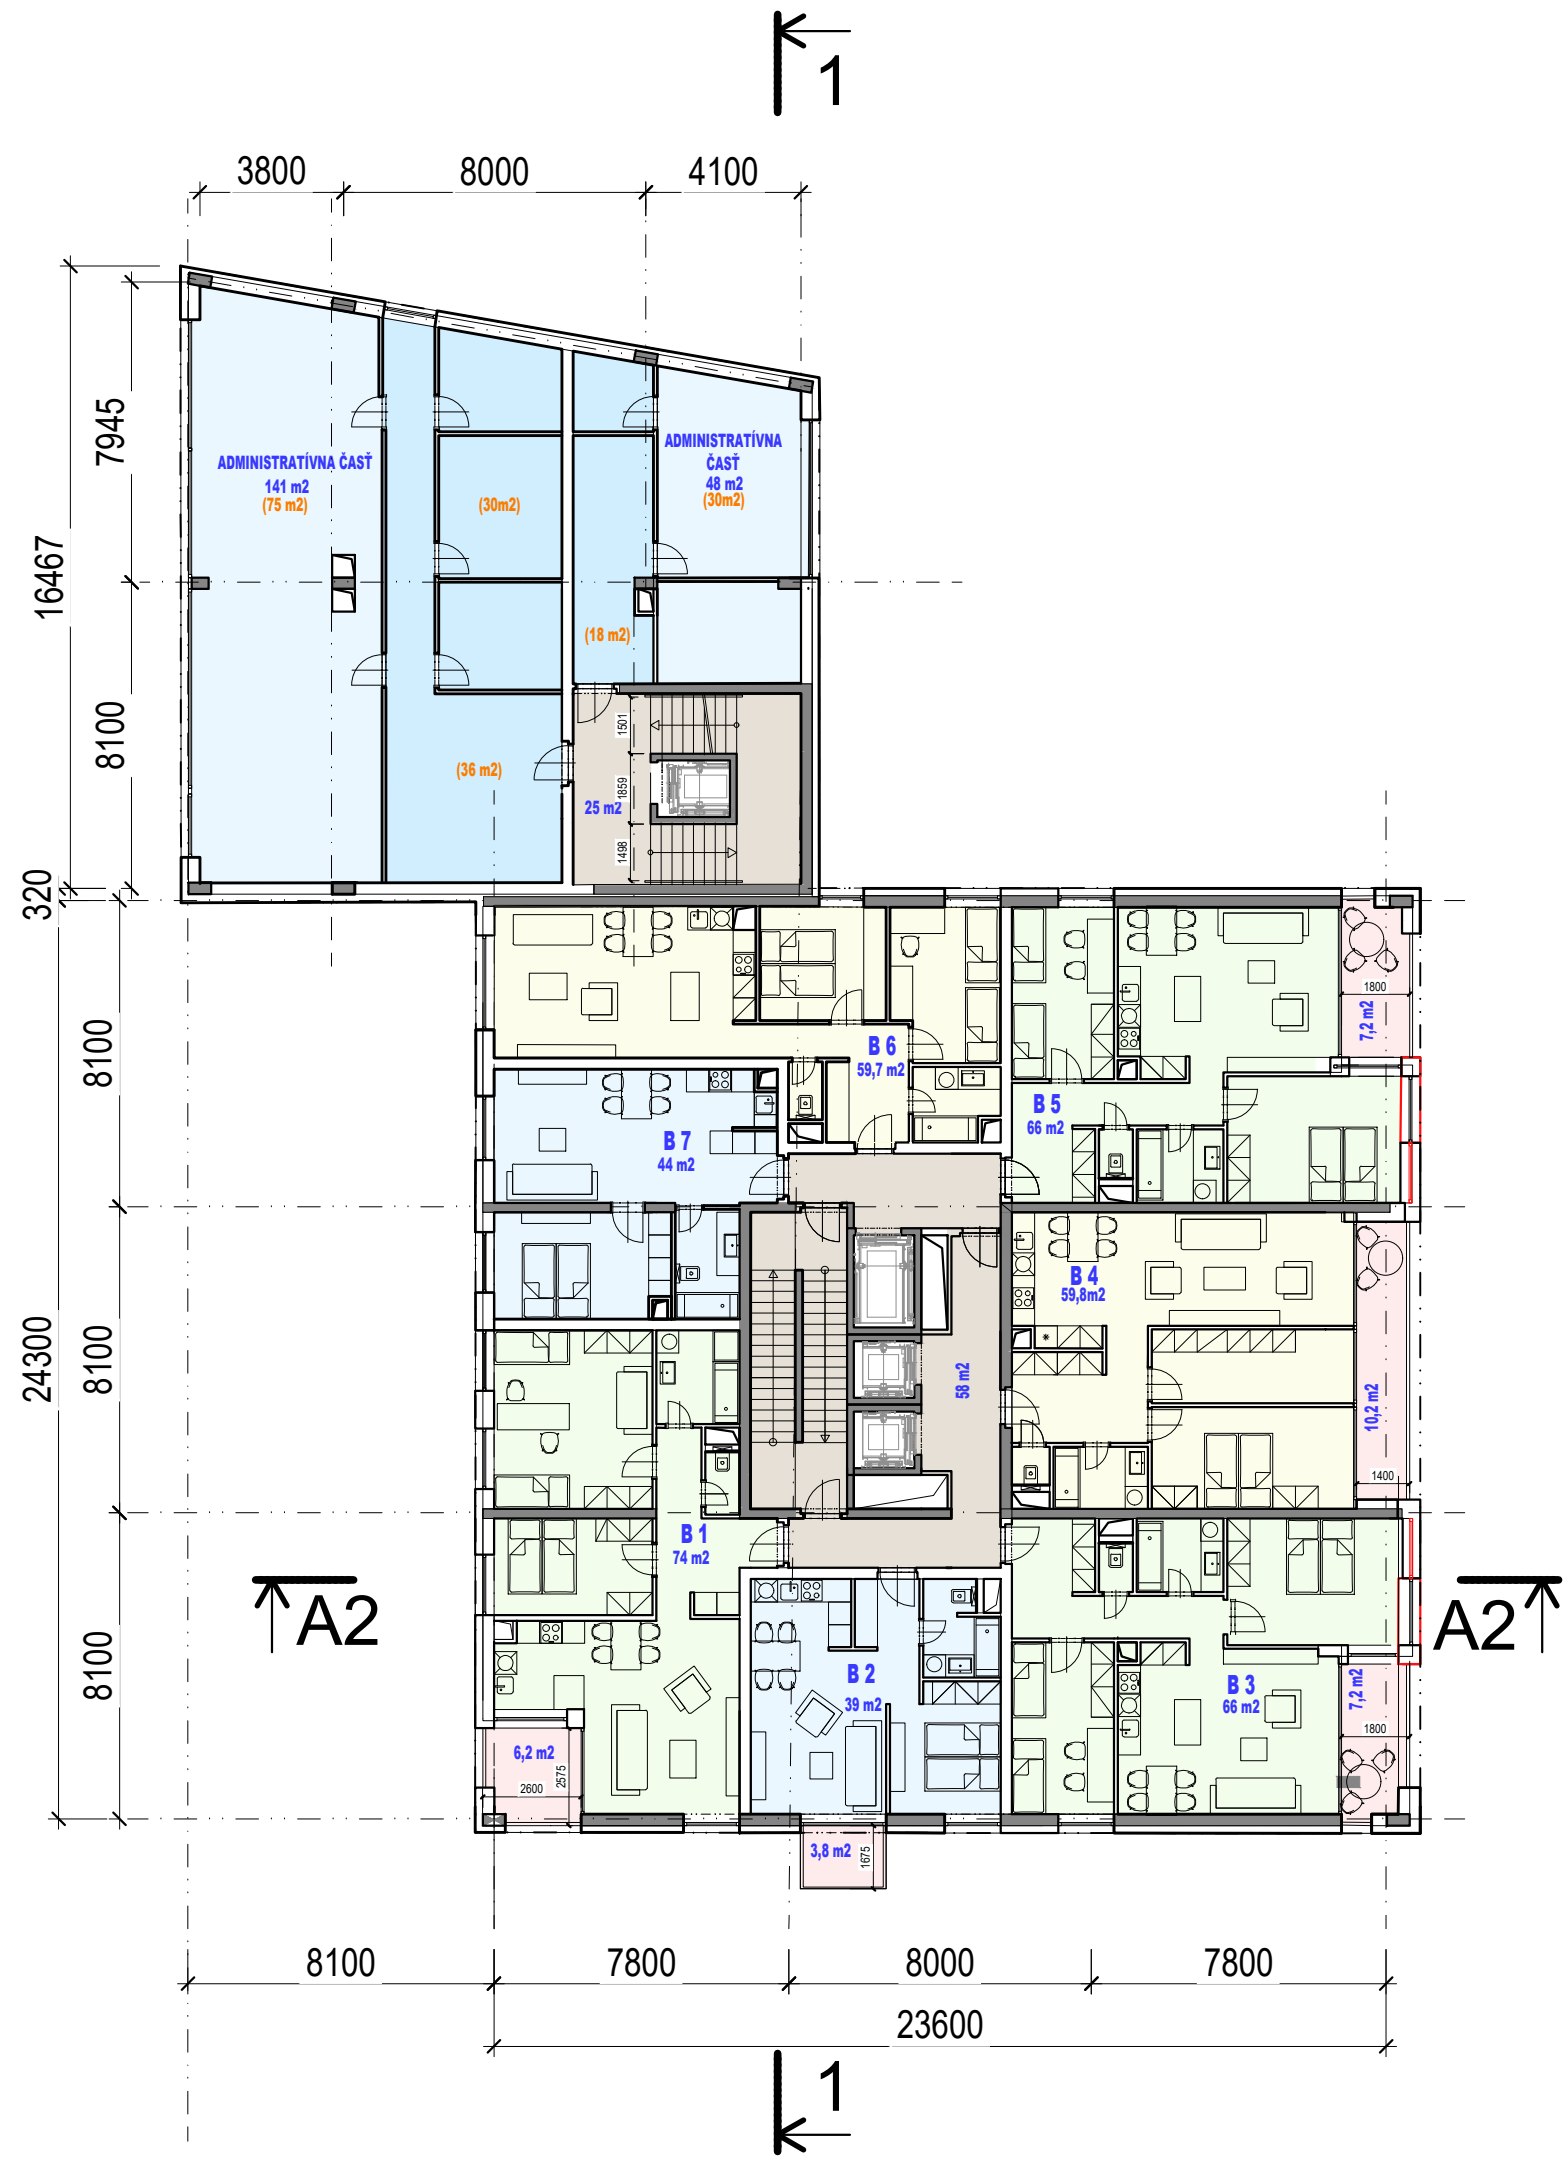

VÝŠKOVÁ SEKCIA

PôDORYS 2.NP AŽ 8.NP - BLOKY B,C,D,E

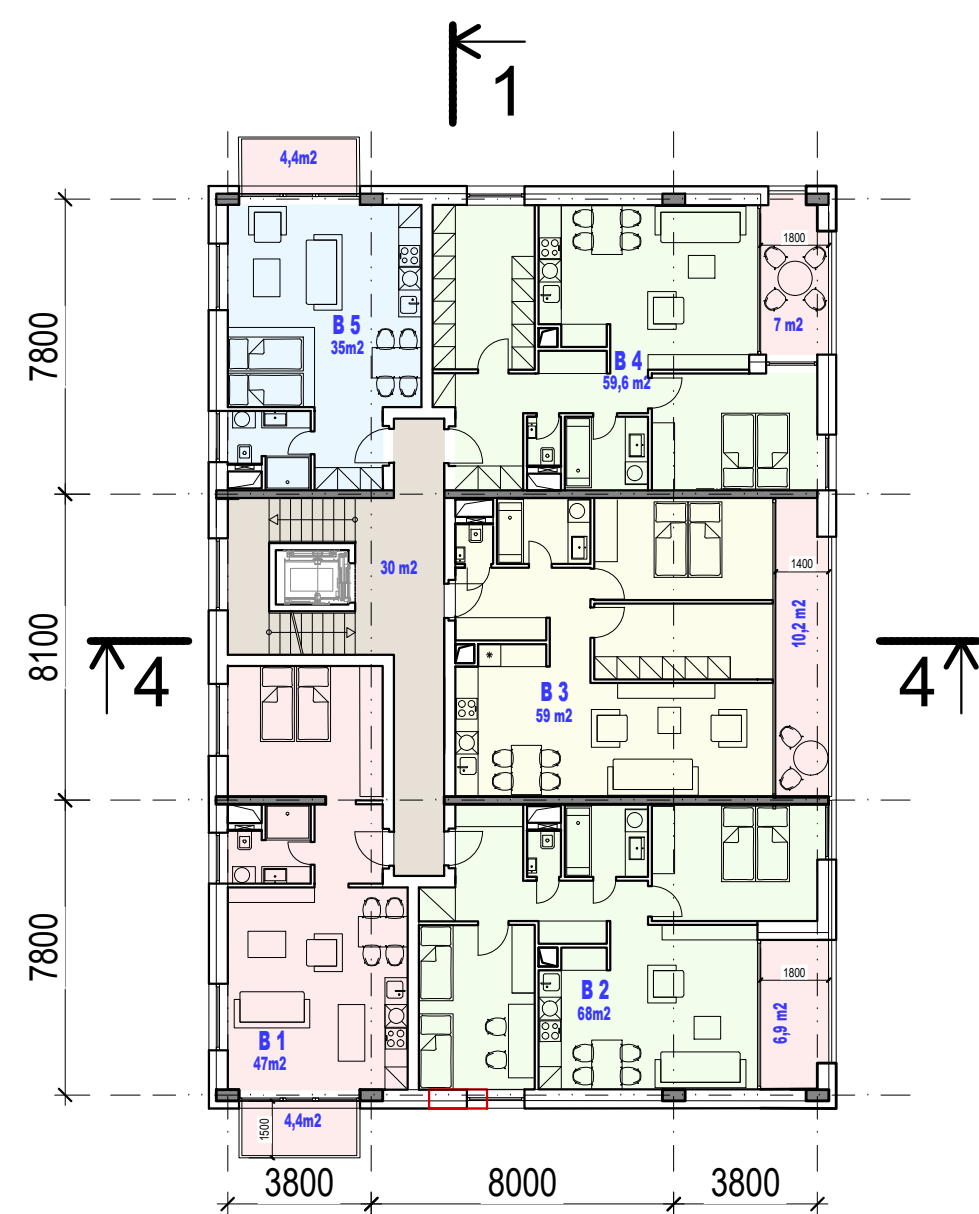

POZNÁMKA:

- BLOK B** - BYTY B5 NA 2. 3. 4. 5. 6. NP BUDÚ NEBYTOVÉ PRIESTORY PRE PRECHODNÉ UBYTOVANIE
BLOK E - BYT B5 NA 2. NP BUDE NEBYTOVÝ PRIESTOR PRE PRECHODNÉ UBYTOVANIE

Autor:	Ing. arch. Andrej Rodziňák	Ing. arch. Rodziňák Andrej	ar.chitect s.r.o.
Vypracoval:	Ing. arch. Andrej Rodziňák Ing. Renáta Samselyová	architektonický ateliér Popradská 80 04011 Košice tel: 0905 543 306	
Investor:	ANDROMEDA INVEST, s.r.o. Južná trieda č.5, 040 01 Košice		Č. výkresu
Stavba/Názov:	Bytový komplex na sídlisku KVP - Andromeda I. a II. ETAPA		05
Miesto stavby:	Wuppertálska ulica, Košice - Sídlisko KVP p.č. 3755/826, katastrálne územie Grunt		
Obsah:	BLOKY A, B, C - PôDORYSY 2. AŽ 12. NP		
	Dátum júl'21 Stupeň DUR Profesia arch. Formát 420x841mm Mierka 1:200		