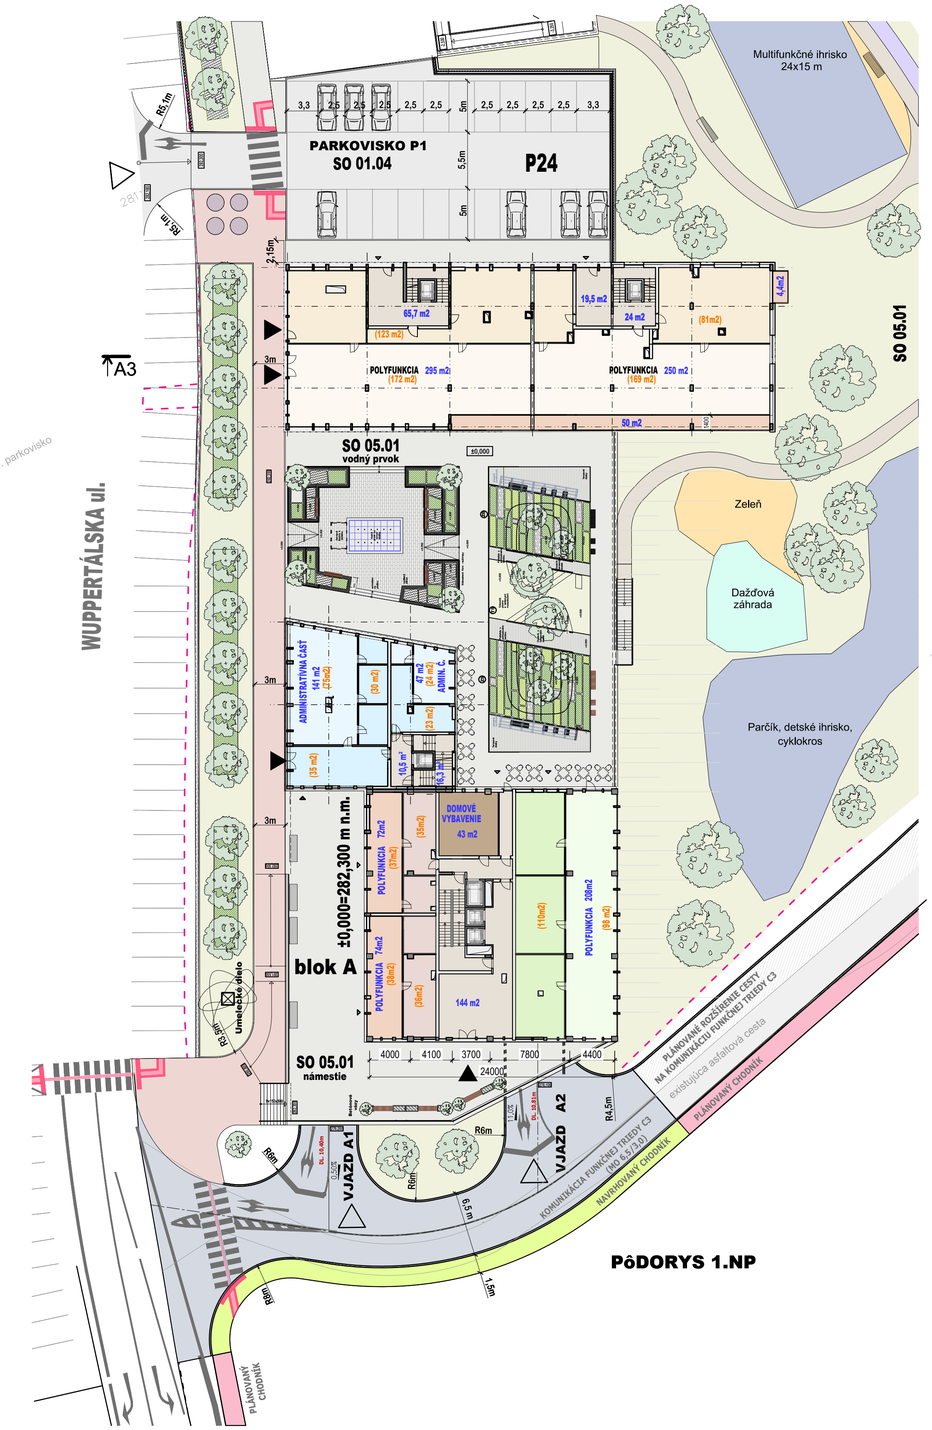

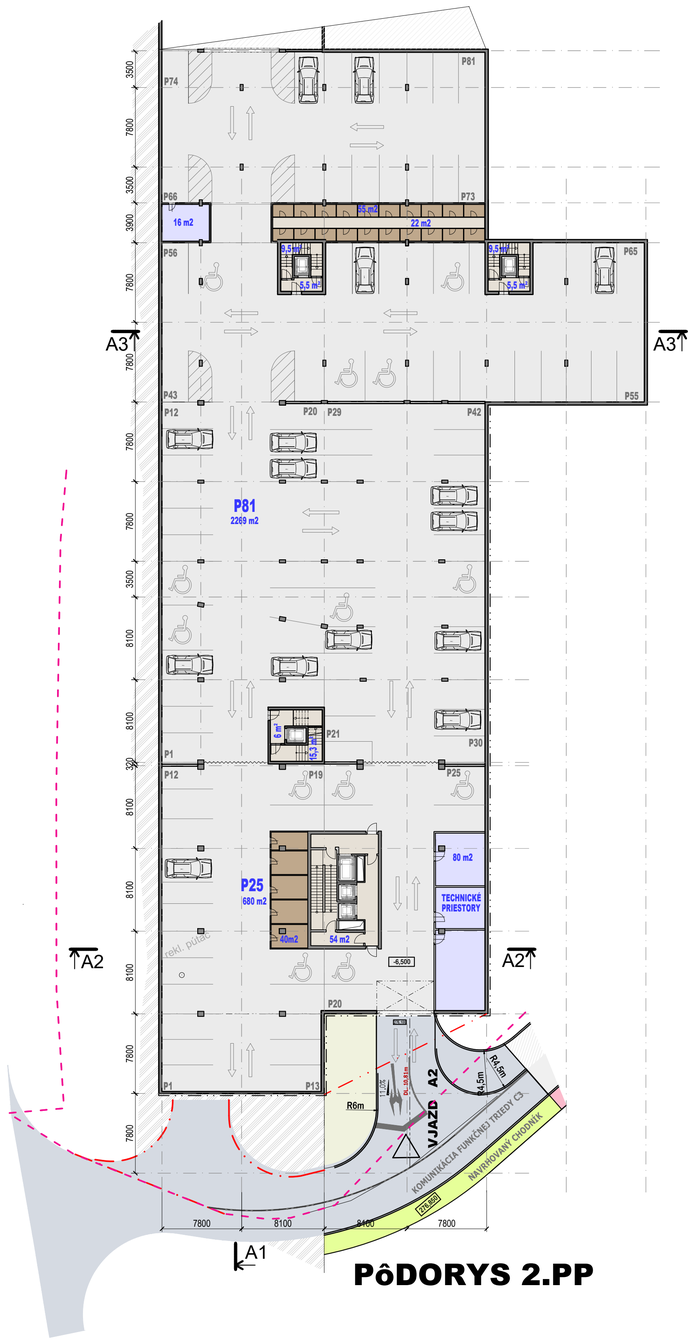

LEGENDA : EXTERIÉR

- HRANICA PARCELY
- ODPADOVÉ HOSPODÁRSTVO
- PARKOVISKO A RAMPA
- SPEVNENÉ PLOCHY A KOMUNIKÁCIE NA TERÉNE
- SPEVNENÉ PLOCHY A KOMUNIKÁCIE NAD GARÁŽAMI
- NAVRHOVANÁ ROZŠÍRENÁ KOMUNIKÁCIA VO FUNKČNEJ TRIEDE C3 MIESTNE OBSLUŽNÉ KOMUNIKÁCIE (MO 6,5/30)
- NAVRHOVANÝ PRÍSTUPOVÝ CHODNÍK ŠÍRKY 1,5m
- PRÍSTUPOVÝ CHODNÍK ŠÍRKY 1,5m NA PARCELE VO MESTA
- PLÁNOVANÝ CHODNÍK MIMO PARCELY VO VLASTNÍCTVE INVESTORA A MESTA
- PLÁNOVANÁ CYKLOTRASA ŠÍRKY 2,5m NA POZEMKU INVESTORA
- PLÁNOVANÁ CYKLOTRASA ŠÍRKY 2,5m MIMO PARCELY VO VLASTNÍCTVE INVESTORA A MESTA
- ZELEŇ NA GARÁŽI
- SPEVNENÉ PLOCHY PRE ŠPORT
- ZELEŇ
- DAŽĎOVÁ ZÁHRADA

Autor:	Ing. arch. Andrej Rodziňák	Ing. arch. Rodziňák Andrej architektonický ateliér Popradská 80 04011 Košice tel: 0905 543 306	ar.chitect s.r.o.
Vypracoval:	Ing. arch. Andrej Rodziňák Ing. Renáta Samselyová		
Investor:	ANDROMEDA INVEST, s.r.o. Južná trieda č.5, 040 01 Košice		
Stavba/Názov:	Bytový komplex na sídlisku KVP - Andromeda I. ETAPA	Dátum júl´21 Stupeň DUR	Č. výkresu 02
Miesto stavby:	Wuppertálska ulica, Košice - Sídlisko KVP p.č. 3755/826, katastrálne územie Grunt	Profesia arch. Formát A1	
Obsah:	**BLOK A - PôDORYSY 2.PP, 1.PP, 1.NP**	Mierka 1:300	