
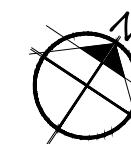


LEGENDA MIESTNOSTÍ:

Č.M.	MIESTNOSŤ	PLOCHA [m <sup>2</sup> ]	ÚPRAVA PODLAHY	ÚPRAVA STROPU A POVRCHU STIEN	POZNÁMKA
1.01	RECEPCIA	23,76	KERAMICKÁ DLAŽBA	OMIETKA VÁPENNO-CEMENTOVÁ HR. 10 MM	
1.02	CHODBA 1	4,20	KERAMICKÁ DLAŽBA	OMIETKA VÁPENNO-CEMENTOVÁ HR. 10 MM	
1.03	PREDSIEŇ	3,99	KERAMICKÁ DLAŽBA	OMIETKA VÁPENNO-CEMENTOVÁ HR. 10 MM	
1.04	WC	1,89	KERAMICKÁ DLAŽBA	OMIETKA VÁPENNO-CEMENTOVÁ HR. 10 MM	
1.05	SKLAD 1	4,20	KERAMICKÁ DLAŽBA	OMIETKA VÁPENNO-CEMENTOVÁ HR. 10 MM	
1.06	CHODBA 2	7,36	KERAMICKÁ DLAŽBA	OMIETKA VÁPENNO-CEMENTOVÁ HR. 10 MM	
1.07	SCHODISKO	7,68	KERAMICKÁ DLAŽBA	OMIETKA VÁPENNO-CEMENTOVÁ HR. 10 MM	
1.08	SKLAD 2	7,52	KERAMICKÁ DLAŽBA	OMIETKA VÁPENNO-CEMENTOVÁ HR. 10 MM	
1.09	CHODBA 3	8,40	KERAMICKÁ DLAŽBA	OMIETKA VÁPENNO-CEMENTOVÁ HR. 10 MM	
1.10	SPOLOČENSKÁ MIEST. FITNESS 1	67,20	KERAMICKÁ DLAŽBA	OMIETKA VÁPENNO-CEMENTOVÁ HR. 10 MM	
1.11	SPOLOČENSKÁ MIEST. FITNESS 2	58,63	KERAMICKÁ DLAŽBA	OMIETKA VÁPENNO-CEMENTOVÁ HR. 10 MM	
1.12	ŠATŇA	12,96	KERAMICKÁ DLAŽBA	OMIETKA VÁPENNO-CEMENTOVÁ HR. 10 MM	
1.13	ČAKACIA MIESTN.	17,02	KERAMICKÁ DLAŽBA	OMIETKA VÁPENNO-CEMENTOVÁ HR. 10 MM	
1.14	SPRCHA 1	1,10	KERAMICKÁ DLAŽBA	OMIETKA VÁPENNO-CEMENTOVÁ HR. 10 MM	
1.15	WC+MIESTNOSŤ PRE UPRATOVÁČKU	1,82	KERAMICKÁ DLAŽBA	OMIETKA VÁPENNO-CEMENTOVÁ HR. 10 MM	
1.16	SPRCHA 2	6,98	KERAMICKÁ DLAŽBA	OMIETKA VÁPENNO-CEMENTOVÁ HR. 10 MM	

Úžitková plocha 1.NP: 234,71

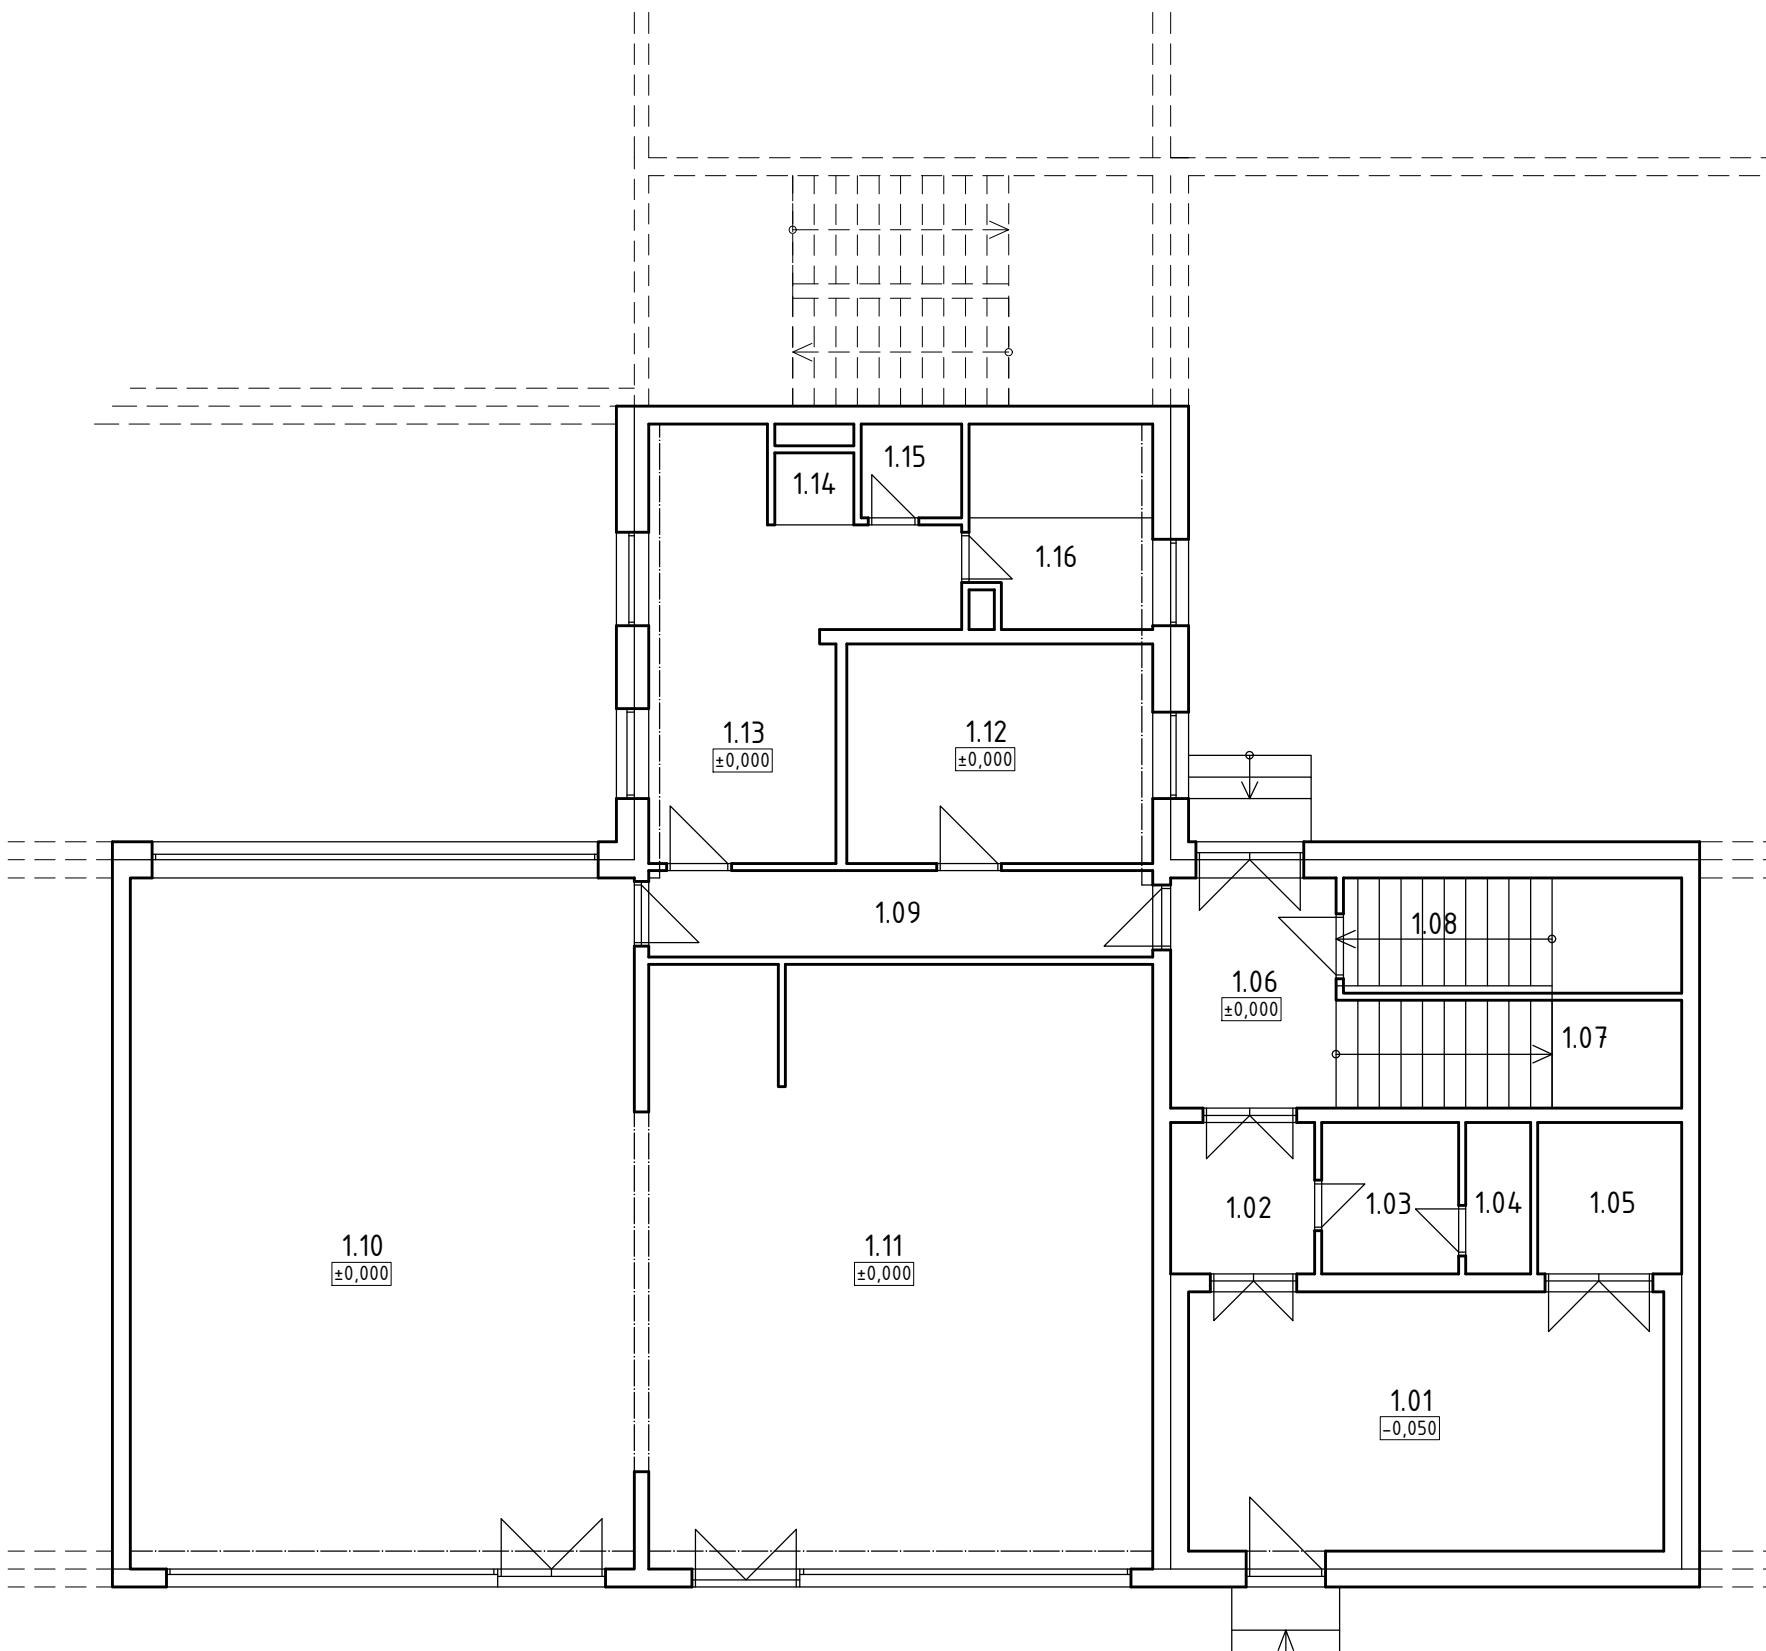

PÔDORYS ČASTI BUDOVY BÝVALEJ MŠ BAUEROVA - ČASŤ B

PÔDORYS 1.NP

M 1:100